


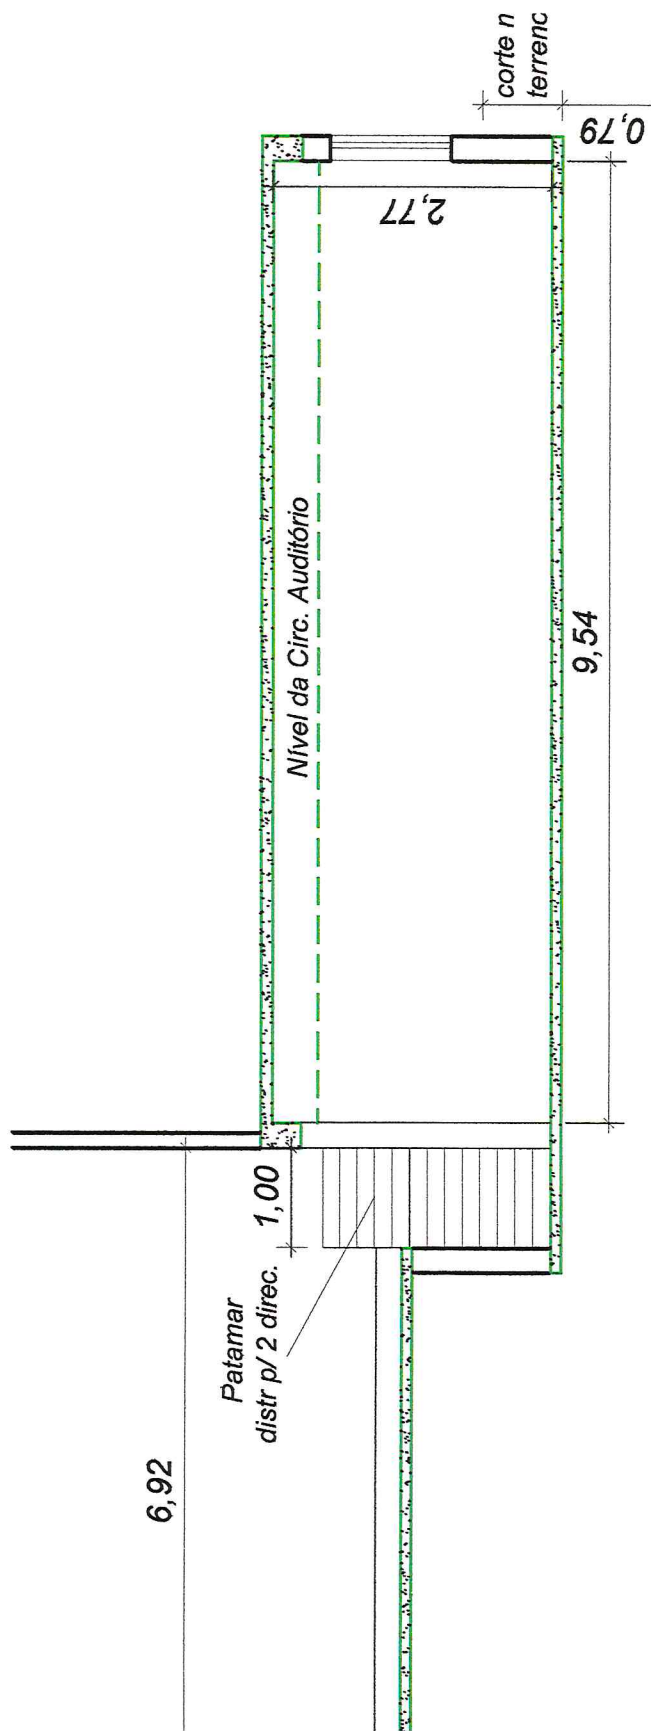

Com estas alterações a Câmara Municipal se beneficiará de uma área de 60,67m²

